



BUDYNEK A

BUDYNEK B

BUDYNEK C

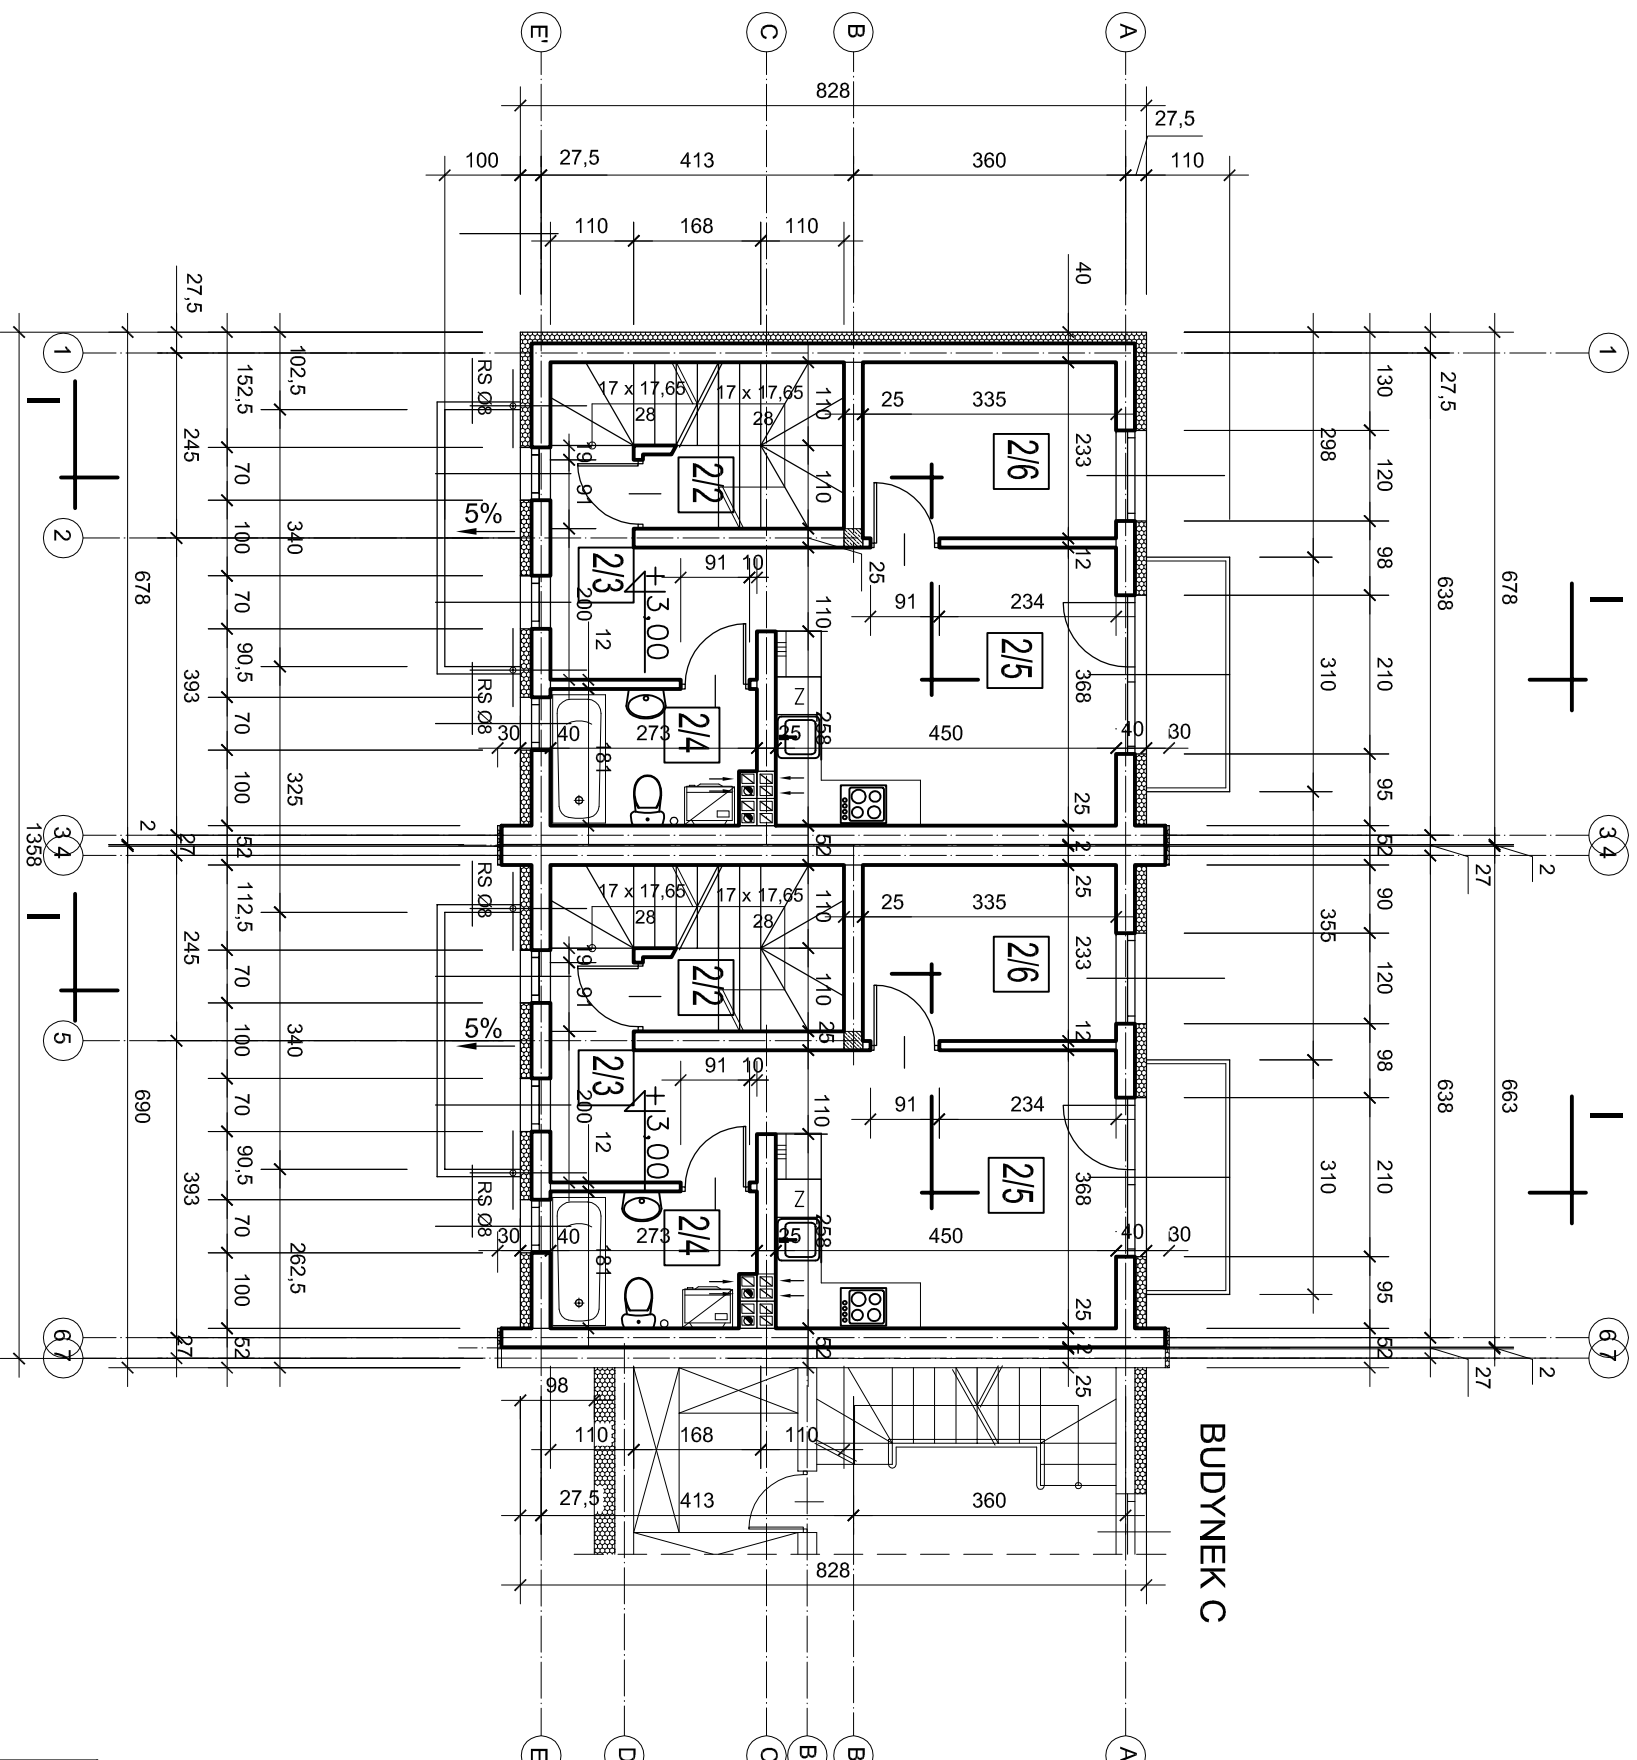

POW. UŻYTKOWA PIĘTRA BUDYNEK A i B		
lokal mieszk. nr 2		
2/2	podest wejściowy	1,05 m ²
2/3	korytarz	6,26 m ²
2/4	łazienka	4,77 m ²
2/5	pokój + aneks kuchenny	16,56 m ²
2/6	pokój	7,81 m ²
RAZEM POW. PIĘTRA		36,45 m ²

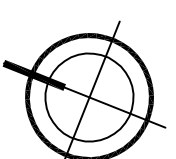

NAZWA OPRACOWANIA PROJEKT BUDOWLANY
PIĘCIU BUDYNKÓW MIESZKALNYCH JEDNORODZINNYCH
DWULOKALOWYCH W ZABUDOWIE SZEREGOWEJ
(osiedle RAJSKA POLANA)

adres: Ząbki, ul. Ks. Zycha
jednostka ewidencyjna: 143403_1-Ząbki
obręb ewidencyjny: 03-20, działki nr ewidencyjne: 41142

OBIEKT
BUDYNEK A i B
NAZWA RYSUNKU
RZUT I PIĘTRA

PROJEKTOWAŁ
mgr inż. arch. Anna Ciszewska
nr upr. bud. Wa-97/5/94 w specjalności architektonicznej
Inż. Regina Konecna
nr upr. bud. 1548/Lb/82 w specjalności konstrukcyjno-budowlanej

SKALA
1 : 100
BRANŻA
ARCHITEKTURA
DATA
06.2024
NR RYS.