


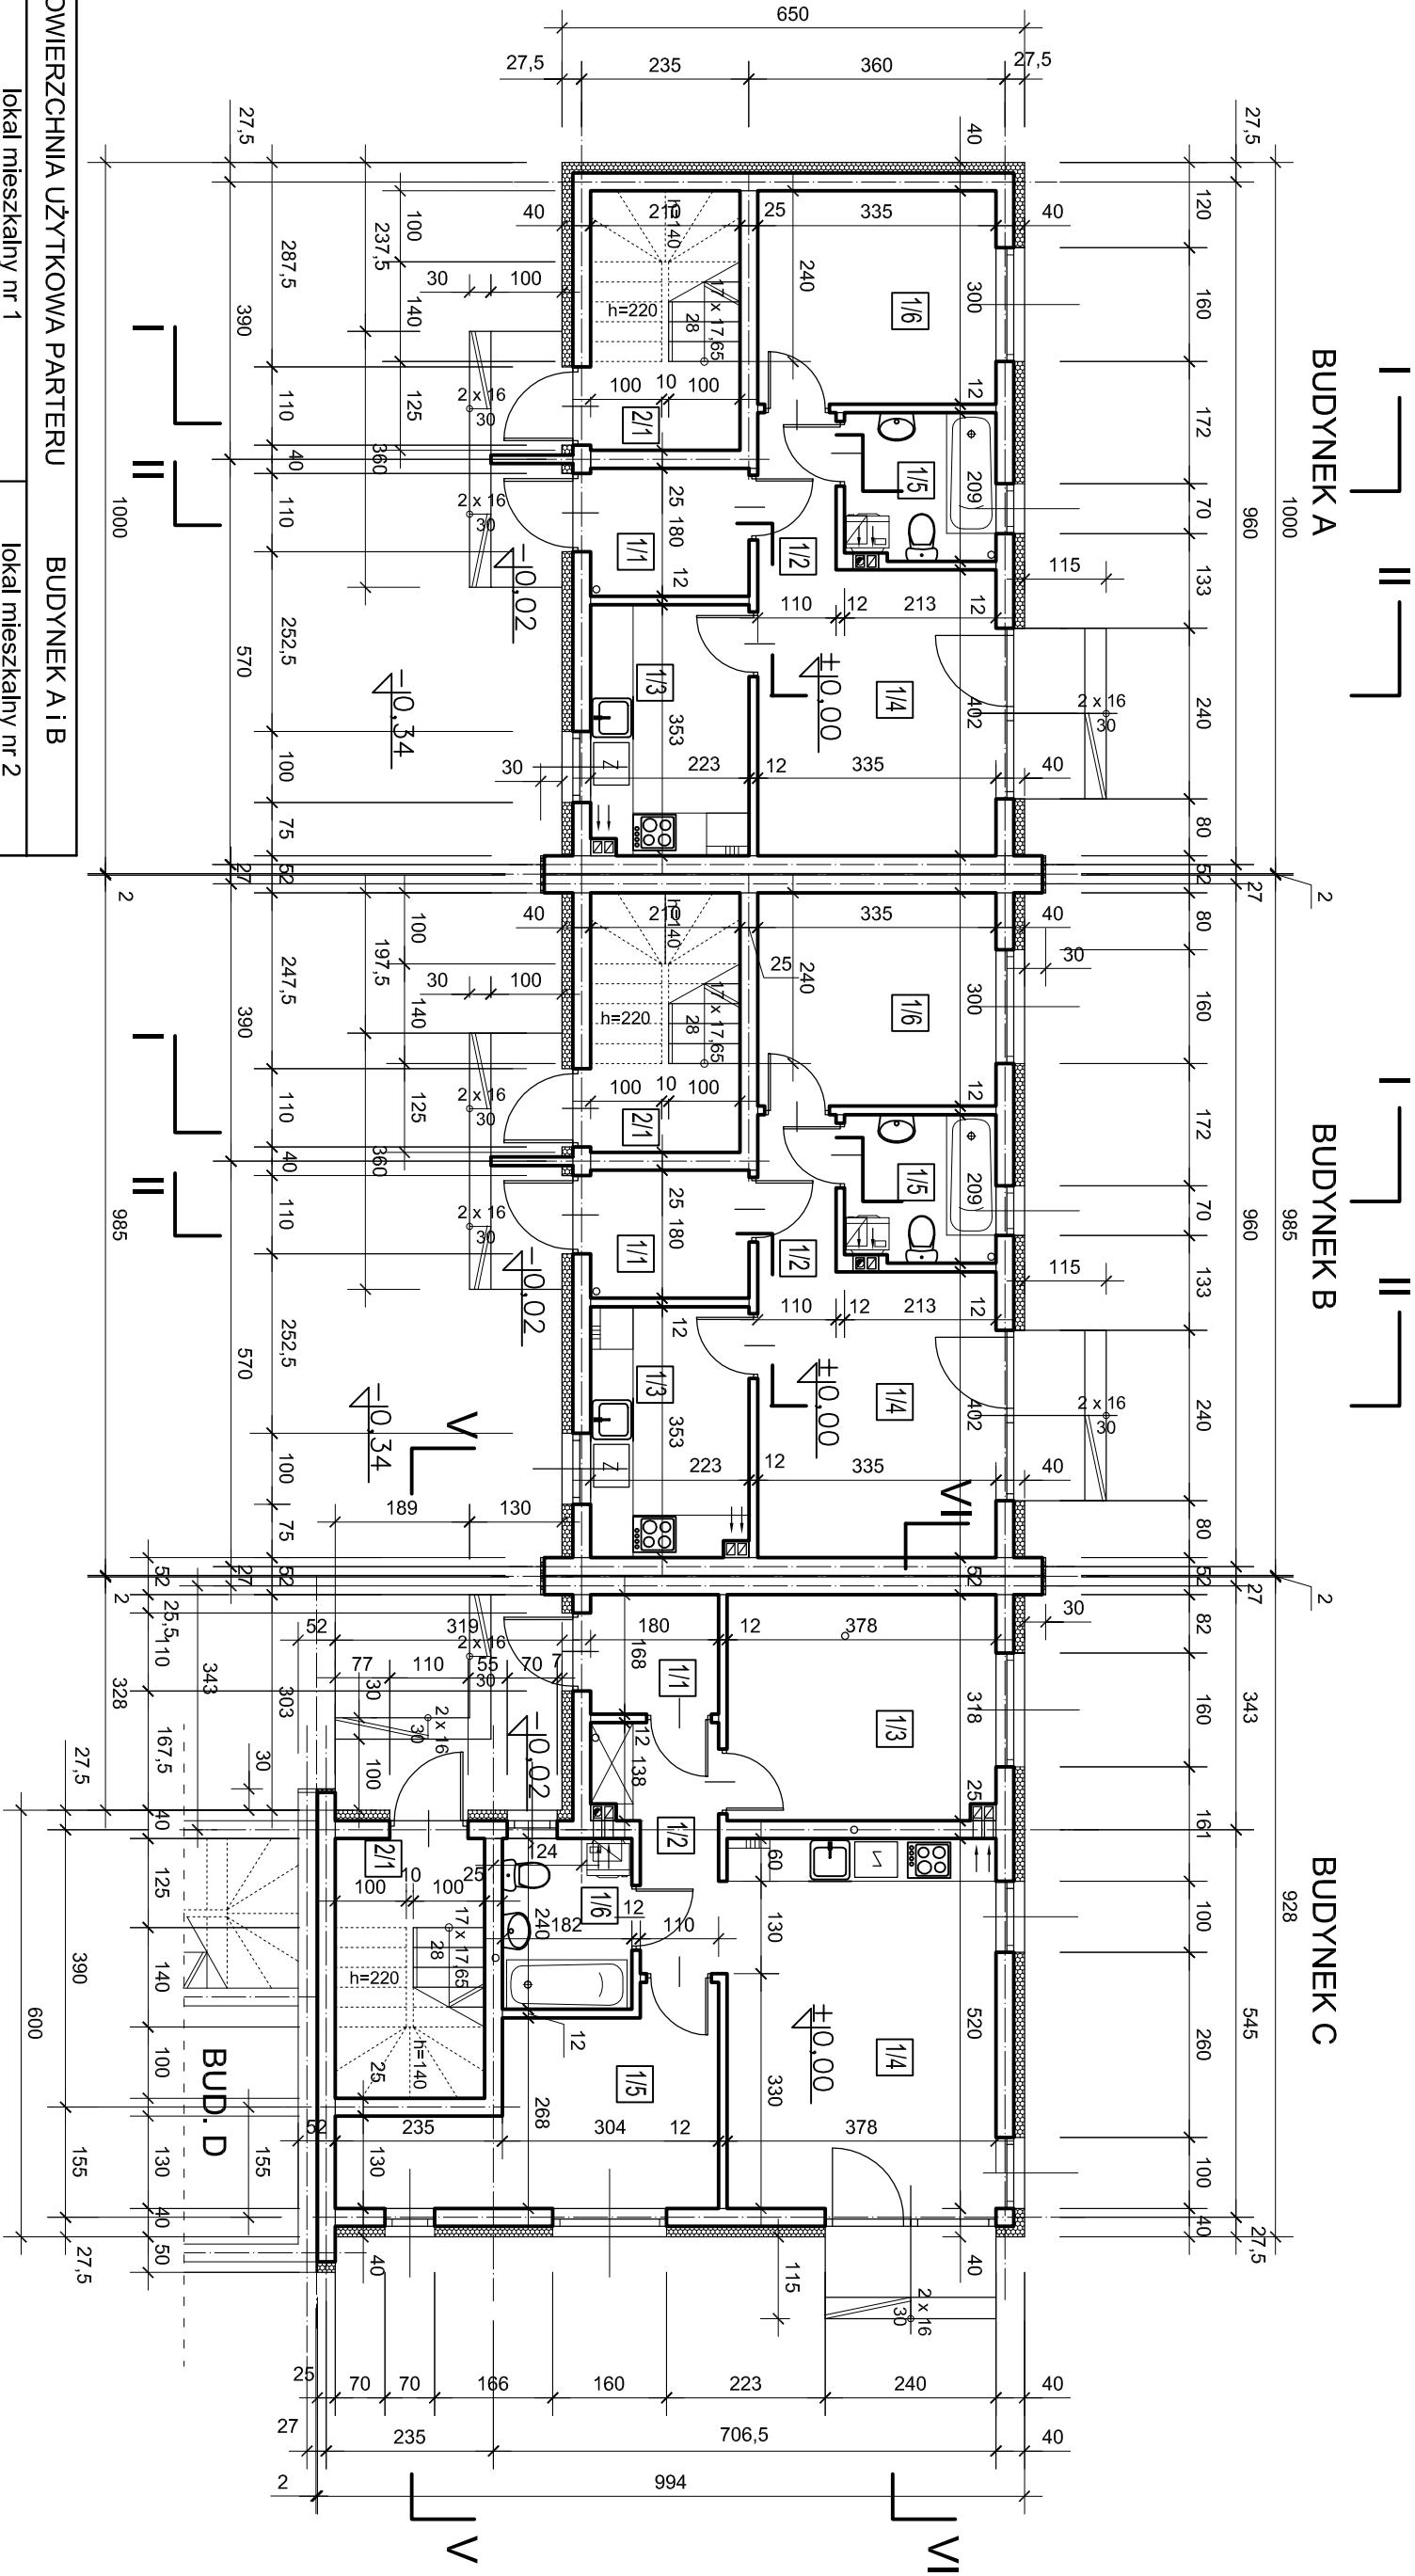

POWIERZCHNIA UŻYTKOWA PARTERU			
BUDYNEK A i B			
lokal mieszkalny nr 1		lokal mieszkalny nr 2	
1/1 przedsiónek	4,01 m ²	2/1 przedsiónek	1,96x50%+3,24
1/2 korytarz	2,43 m ²		4,22 m ²
1/3 kuchnia	7,79 m ²		
1/4 pokój	13,47 m ²		
1/5 łazienka	4,38 m ²		
1/6 pokój	10,05 m ²		
RAZEM POW. PARTERU	42,13 m ²		4,22 m ²

POWIERZCHNIA UŻYTKOWA PARTERU			
BUDYNEK C			
lokal mieszkalny nr 1		lokal mieszkalny nr 2	
1/1 przedsiónek	3,02 m ²	2/1 przedsiónek	1,66x50%+3,55
1/2 korytarz	4,76 m ²		4,83 m ²
1/3 pokój	11,93 m ²		
1/4 pokój + aneks kuchenny	19,66 m ²		
1/5 pokój	11,75 m ²		
1/6 łazienka	4,37 m ²		
RAZEM POW. PARTERU	55,49 m ²		4,83 m ²

	BUD. A	BUD. B	BUD. C
POW. UŻYTKOWA			
- lokal mieszkalny nr 1	42,13 m ²	42,13 m ²	55,49 m ²
- lokal mieszkalny nr 2	82,40 m ²	82,40 m ²	122,31 m ²
razem	124,53 m ²	124,53 m ²	177,80 m ²
POW. ZABUDOWY	65,15 m ²	64,39 m ²	81,31 m ²
KUBATURA	571,00 m ³	571,00 m ³	836,00 m ³

$\pm 0.00 = 85.24 \text{ m n.p.m.}$

NAZWA OPRACOWANIA PROJEKT BUDOWLANY SZĘŚCIU BUDYNKÓW MIESZKALNYCH JEDNORODZINNYCH DWULOKALOWYCH W ZABUDOWIE SZEREGOWEJ, (osiedle RAJSKIE OGRODY 2)			
adres: Zabki, ul. Ks. Zycha			
jednostka ewidencyjna: 143403_1-Zabki			
obręb ewidencyjny: 03-20, działki nr ewidencyjne: 1/34			
OBJEKT			
BUDYNEK A, B i C			
NAZWA RYSUNKU			
RZUT PARTERU			
PROJEKTOWAŁ			
mgr inż. arch. Anna Ciszewska			
nr upr. bud. Wa-975/94 w specjalności architektonicznej			
inż. Regina Koneń			
nr upr. bud. 1548/Lb/82 w specjalności konstrukcyjno-budowlanej			
SKALA	BRANŻA	DATA	NR RYS.
1 : 100	ARCHITEKTURA	03.2024	