








BUDYNEK A



BUDYNEK B




BUDYNEK C

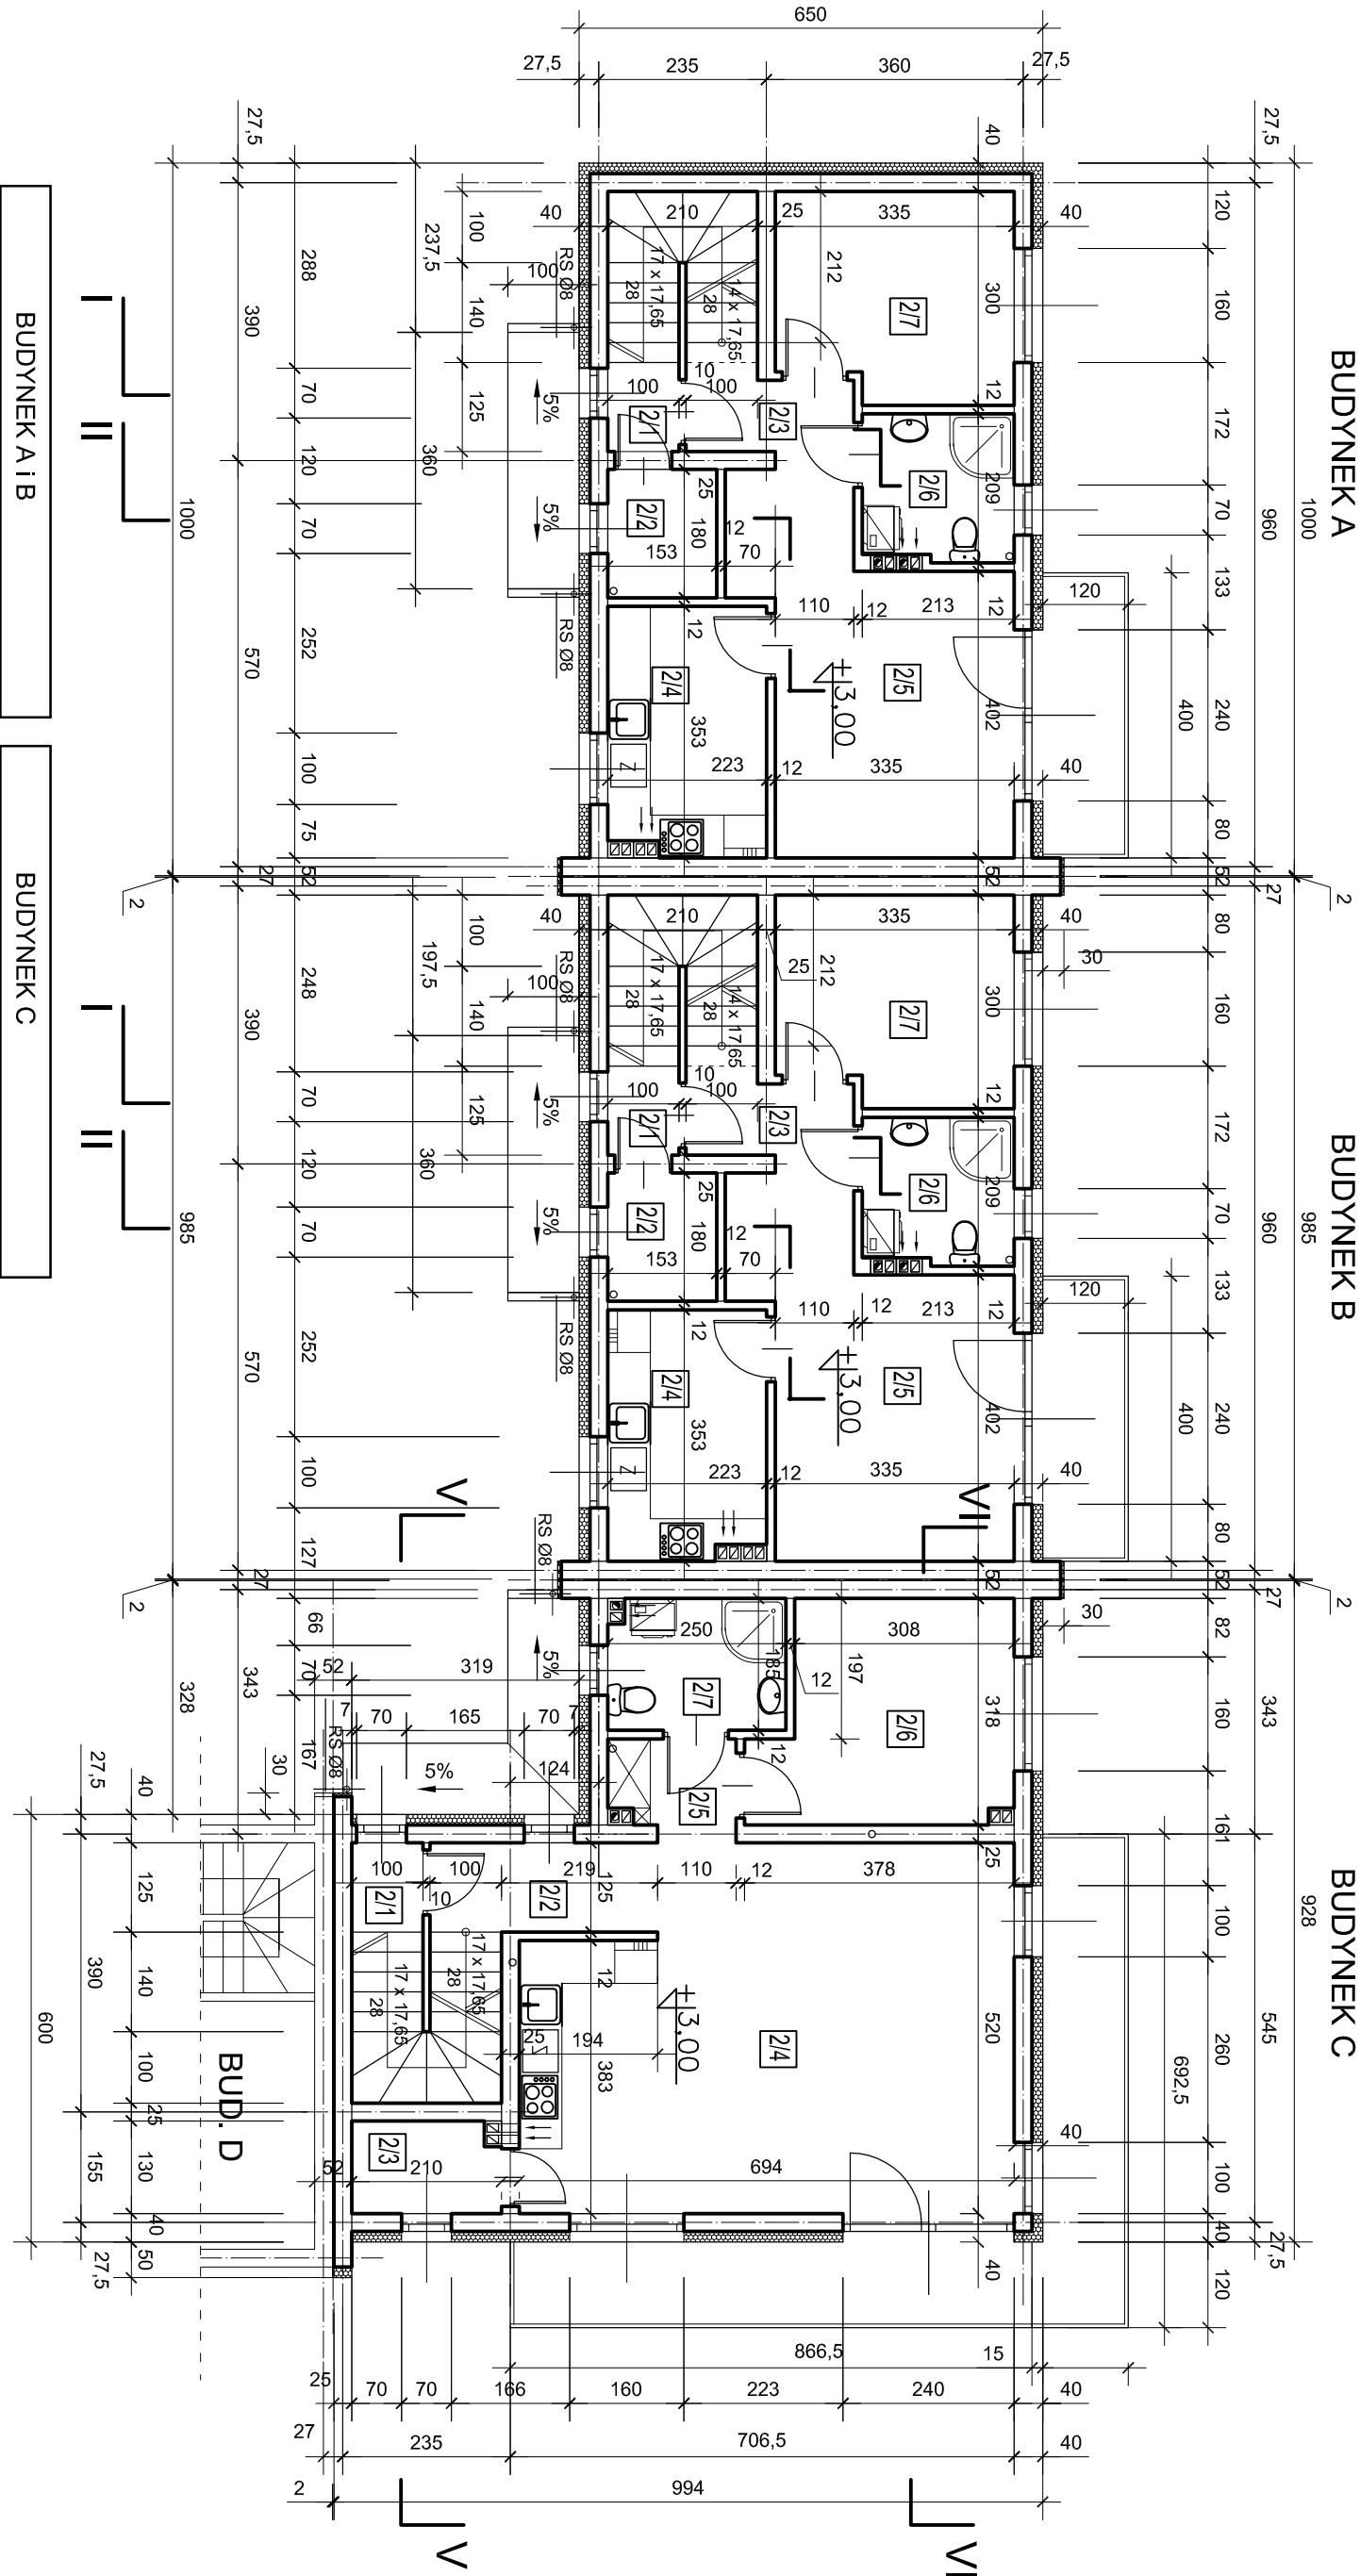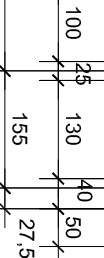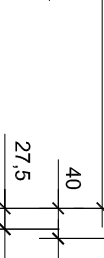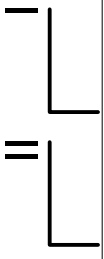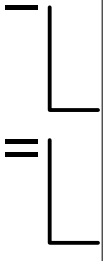

BUDYNEK A i B	
POWIERZCHNIA UŻYTKOWA PIĘTRA	
lokal mieszkalny nr 2	
2/1 przedsiónek	1,25 m ²
2/2 schowek	2,75 m ²
2/3 korytarz	6,19 m ²
2/4 kuchnia	7,70 m ²
2/5 pokój	13,26 m ²
2/6 łazienka	4,34 m ²
2/7 pokój	9,48 m ²
RAZEM POW. PIĘTRA	
44,97 m ²	

BUDYNEK C	
POWIERZCHNIA UŻYTKOWA PIĘTRA	
lokal mieszkalny nr 2	
2/1 przedsiónek	1,25 m ²
2/2 korytarz	1,25 m ²
2/3 spiżarnia	2,73 m ²
2/4 pokój + aneks kuchenny	36,02 m ²
2/5 korytarz	2,36 m ²
2/6 pokój	10,47 m ²
2/7 łazienka	4,54 m ²
RAZEM POW. PIĘTRA	
58,62 m ²	

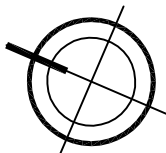

NAZWA OPRACOWANIA PROJEKT BUDOWLANY SZĘŚCIU BUDYNKÓW MIESZKALNYCH JEDNORODZINNYCH DWULOkalOWYCH W ZABUDOWIE SZEREGOWEJ, (osiedle RAJSKIE OGRODY 2)			
adres: Zabki, ul. Ks. Zycha jednostka ewidencyjna: 143403_1-Zabki obręb ewidencyjny: 03-20, działki nr ewidencyjne: 1/34			
OBIEKT			
BUDYNEK A, B i C			
NAZWA RYSUNKU			
RZUT PIĘTRA			
PROJEKTOWAŁ mgr inż. arch. Anna Ciszewska nr upr. bud. Wa-975/94 w specjalności architektonicznej inż. Regina Koneira nr upr. bud. 1548/Lb/82 w specjalności konstrukcyjno-budowlanej			
SKALA	BRANŻA	DATA	NR RYS.
1 : 100	ARCHITEKTURA	03.2024	